



République Française

ARRÊTÉ
CIR 2026 - 139

CREATION D'UN BRANCHEMENT D'EAUX USEES
56B RUE PASTEUR

Jean Marc VENNIN, Maire de la Commune du Mesnil-Esnard,
VU le Code de la Route et notamment l'article R. 417-10,
VU les articles L. 2211-1, L. 2212-1, L. 2212-2, L. 2213-1,
L. 2213-2 du Code Général des Collectivités Territoriales,
VU l'arrêté du 24 novembre 1967 modifié relatif à la signalisation des
routes et autoroutes,
VU L'avis favorable de la Métropole-Rouen-Normandie, gestionnaire
depuis le 1^{er} janvier 2015, des espaces publics dédiés à la circulation,
VU la demande de l'entreprise **SADE CGTH**, en date du 29/07/2026,

CONSIDERANT qu'il convient de procéder à des travaux **création d'un branchement d'eaux usées** situés
56B rue Pasteur au MESNIL-ESNARD, du 31/08/2026 au 29/09/2026

ARRÊTE

Article 1 : du 31/08/2026 au 29/09/2026 :

- La circulation sera **interdite** pendant la durée de l'intervention, ainsi que pour les riverains, les véhicules d'urgence et les véhicules de collecte déchets.

- Une déviation sera mise en place et se fera par la rue de Fleming et la rue de Corval.
La vitesse sera limitée à 30 Km/h à proximité de la zone de travaux. **Le dépassement sera interdit.**

- Le **STATIONNEMENT** de tous cycles et véhicules sera **interdit** au droit et à l'avancement du chantier. Il sera strictement réservé aux engins et véhicules de chantier.

Un cheminement « piétons » sécurisé et balisé sera mis en place par l'entreprise sur la chaussée opposée.

La circulation des transports exceptionnels sera maintenue tout au long de l'opération.

En cas d'impossibilité de circulation du camion de collecte, l'entreprise se chargera de la présentation des déchets en dehors de la zone chantier

L'accès aux propriétés riveraines sera, dans la mesure du possible, maintenu tout au long de cette opération ainsi que pour les véhicules d'urgence, et redeviendra libre en dehors des heures d'activités de l'entreprise.

Article 2 : Les dispositions du présent arrêté seront applicables dès la pose par l'entreprise chargée des travaux de la signalisation réglementaire.

Article 3 : L'entreprise **SADE CGTH**, chargée des travaux sera dans l'obligation de distribuer le présent arrêté aux riverains des rues concernées, sept jours avant le début des travaux.

Article 4 : Les infractions aux dispositions du présent arrêté seront constatées par procès-verbaux et poursuivies conformément aux dispositions du Code de la Route.

Article 5 : ampliation du présent arrêté sera adressée à :

1. Monsieur le Directeur des Routes du Département de la Seine-Maritime,
2. Monsieur le Commissaire Divisionnaire, Directeur Départemental de la Sécurité Publique de ROUEN,
3. Monsieur le Chef de Centre des Sapeurs Pompiers de FRANQUEVILLE SAINT PIERRE,
4. L'Entreprise **SADE CGTH (sebastien.riot@sade-cgth.fr)**
5. Monsieur le Directeur des Services Techniques de la Ville du MESNIL-ESNARD,
6. Les Agents de la Police Municipale du MESNIL-ESNARD,

Chargés chacun en ce qui les concerne de l'exécution du présent arrêté.

Fait au Mesnil-Esnard, le 30 juillet 2026
Le Maire,

Jean-Marc VENNIN



Tout correspondance est à adresser à Monsieur le Maire :

Mairie – Place du Général de Gaulle – CS 40003 – 76240 LE MESNIL-ESNARD

Tél. 02 32 86 56 56 – Fax. 02 32 86 56 60 – www.le-mesnil-esnard.fr – courriel : mairie@le-mesnil-esnard.fr



BRANCHEMENT NEUF ASSAINISSEMENT SOUS DOMAINE PUBLIC

Adresse de la propriété à raccorder :

56B Rue Louis Pasteur
76240 LE MESNIL ESNARD

Demandeur :

M. FERAY Stéphane

Adresse demandeur :

58 Rue Louis Pasteur
76240 LE MESNIL ESNARD

Construction
Neuve



Construction
Existante

76429 26 00003

SCHEMA DU BRANCHEMENT (établi suite à un relevé sur place)

EN L'ABSENCE D'UN PROJET COTÉ EN ALTIMETRIE, CE DEVIS A ETE ETABLI EN TENANT COMPTE DE
LA PROFONDEUR DU RÉSEAU D'ASSAINISSEMENT ACTUELLEMENT EN PLACE.

La situation et la profondeur exactes du branchement projeté sont subordonnées à la présence des
autres réseaux concessionnaires ainsi qu'à l'encombrement du sous-sol.

-EU-antenne Ø125 PVC/1ml.


-Création d'un préfabriqué type tabouret à profondeur 1,30m.

-Branchement en Ø160 POLY PRO SN10 sur 9,00ml raccordé par pose d'une culotte de raccordement sur
réseau EU existant à 1,50m de profondeur.

-1,50ml sur trottoir enrobé noir.

-7,50ml sur voirie avec enrobé 0/10

TRAVAUX EN DEMI-CHAUSSEE
PREVOIR BLINDAGE

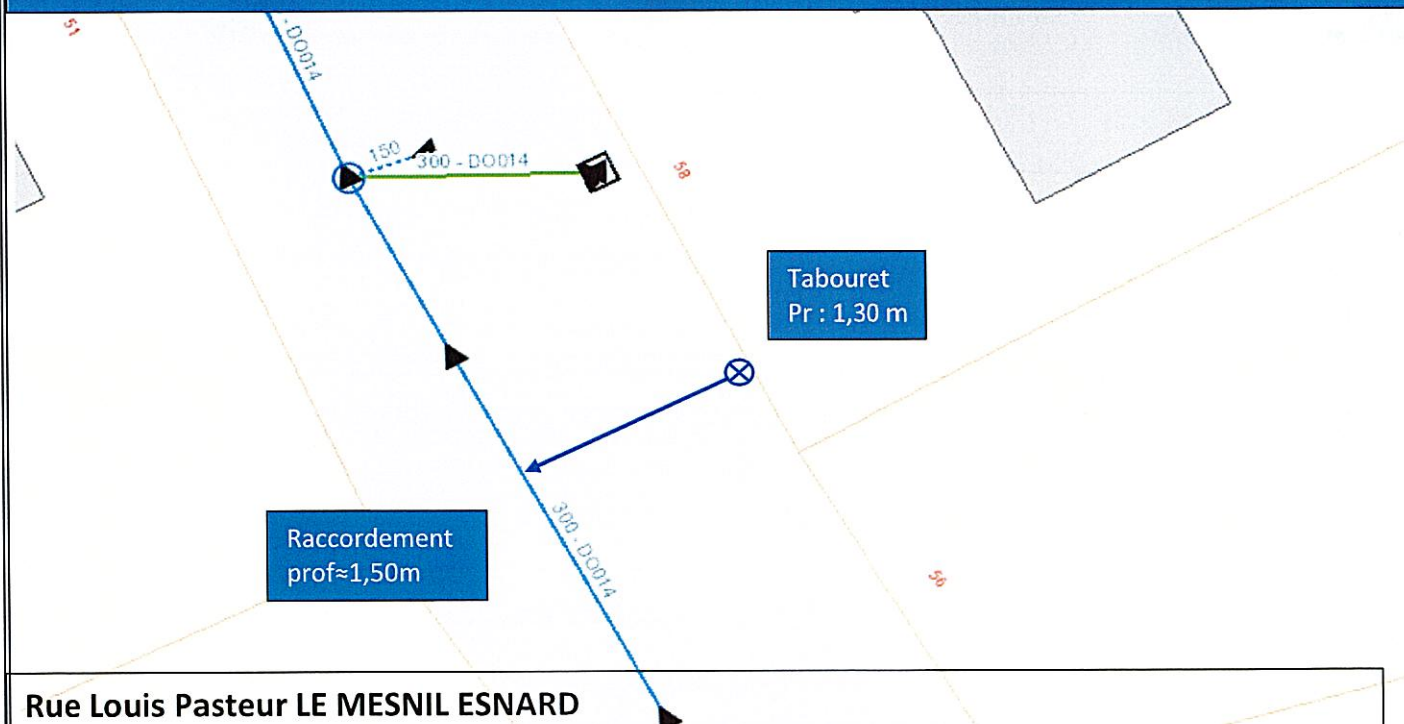

Rue Louis Pasteur LE MESNIL ESNARD

OUVRAGES A CRÉER

Regard Cana Boite

Ouvrages EU existants

Regard Cana Boite

Ouvrages EP existants

Regard Cana Grille

Autres Réseaux Divers présumés

EDF GDF AEP FT

Etabli par Louis LIANDIER, le 6 mai 2026

Constat visuel mais non encore confirmé par DICT


RETOURNER UN EXEMPLAIRE DU SCHEMA SIGNE A LA METROPOLE ROUEN NORMANDIE
DIRECTION DE L'ASSAINISSEMENT - Le 108 - 108 allée François Mitterrand - CS50589 - 76 006 Rouen Cedex

Mentionner

"BON POUR ACCORD"

Signature du demandeur :

Date :

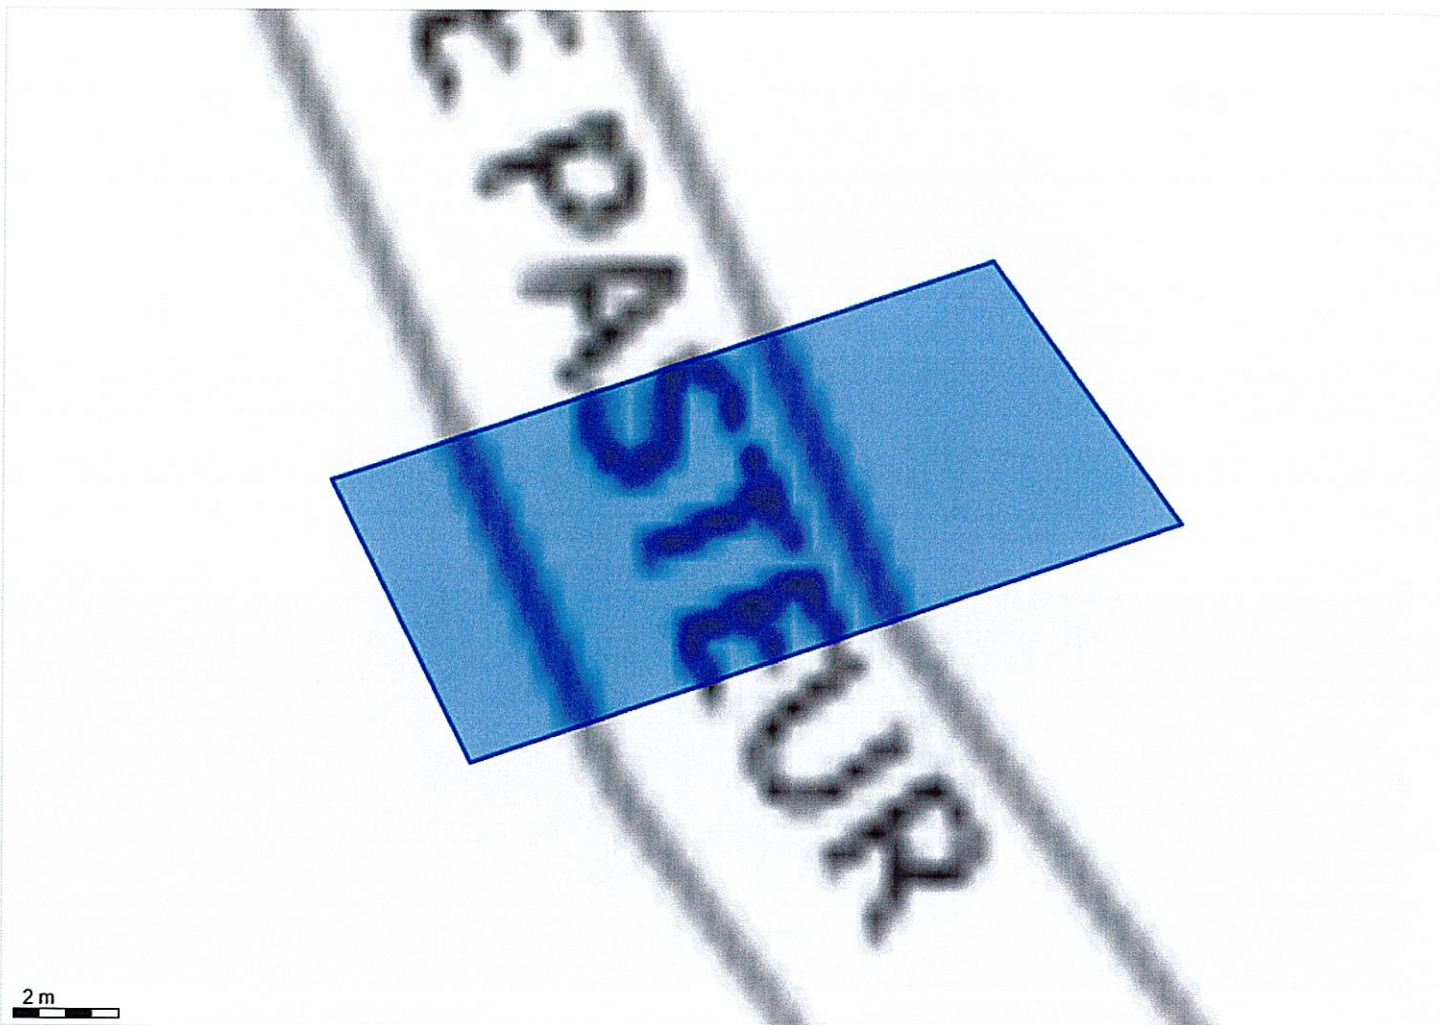

Système géodésique : WGS 84
EPSG : 4326

Emprise au format GML :

```
<gml:MultiPolygon xmlns:gml='http://www.opengis.net/gml' srsName='EPSG:4326'><gml:polygonMember><gml:Polygon><gml:outerBoundaryIs><gml:LinearRing><gml:coordinates>1.13391848,49.41405654 1.13374575,49.41401955 1.13378223,49.41397208 1.13396784,49.41401257 1.13391848,49.41405654</gml:coordinates></gml:LinearRing></gml:outerBoundaryIs></gml:Polygon></gml:polygonMember></gml:MultiPolygon>
```

Polygone 1

(49.414057 1.133918);(49.414020 1.133746);(49.413972 1.133782);(49.414013 1.133968);(49.414057 1.133918);



BRANCHEMENT NEUF ASSAINISSEMENT SOUS DOMAINE PUBLIC

Adresse de la propriété à raccorder :

56B Rue Louis Pasteur
76240 LE MESNIL ESNARD

Demandeur :

M. FERAY Stéphane

Adresse demandeur

58 Rue Louis Pasteur
76240 LE MESNIL ESNARD

Construction
Neuve




Construction
Existante

76429 26 00003

SCHEMA DU BRANCHEMENT (établi suite à un relevé sur place)

EN L'ABSENCE D'UN PROJET COTE EN ALTIMETRIE, CE DEVIS A ETE ETABLI EN TENANT COMPTE DE LA PROFONDEUR DU RESEAU D'ASSAINISSEMENT ACTUELLEMENT EN PLACE.

La situation et la profondeur exactes du branchement projeté sont subordonnées à la présence des autres réseaux concessionnaires ainsi qu'à l'encombrement du sous-sol.

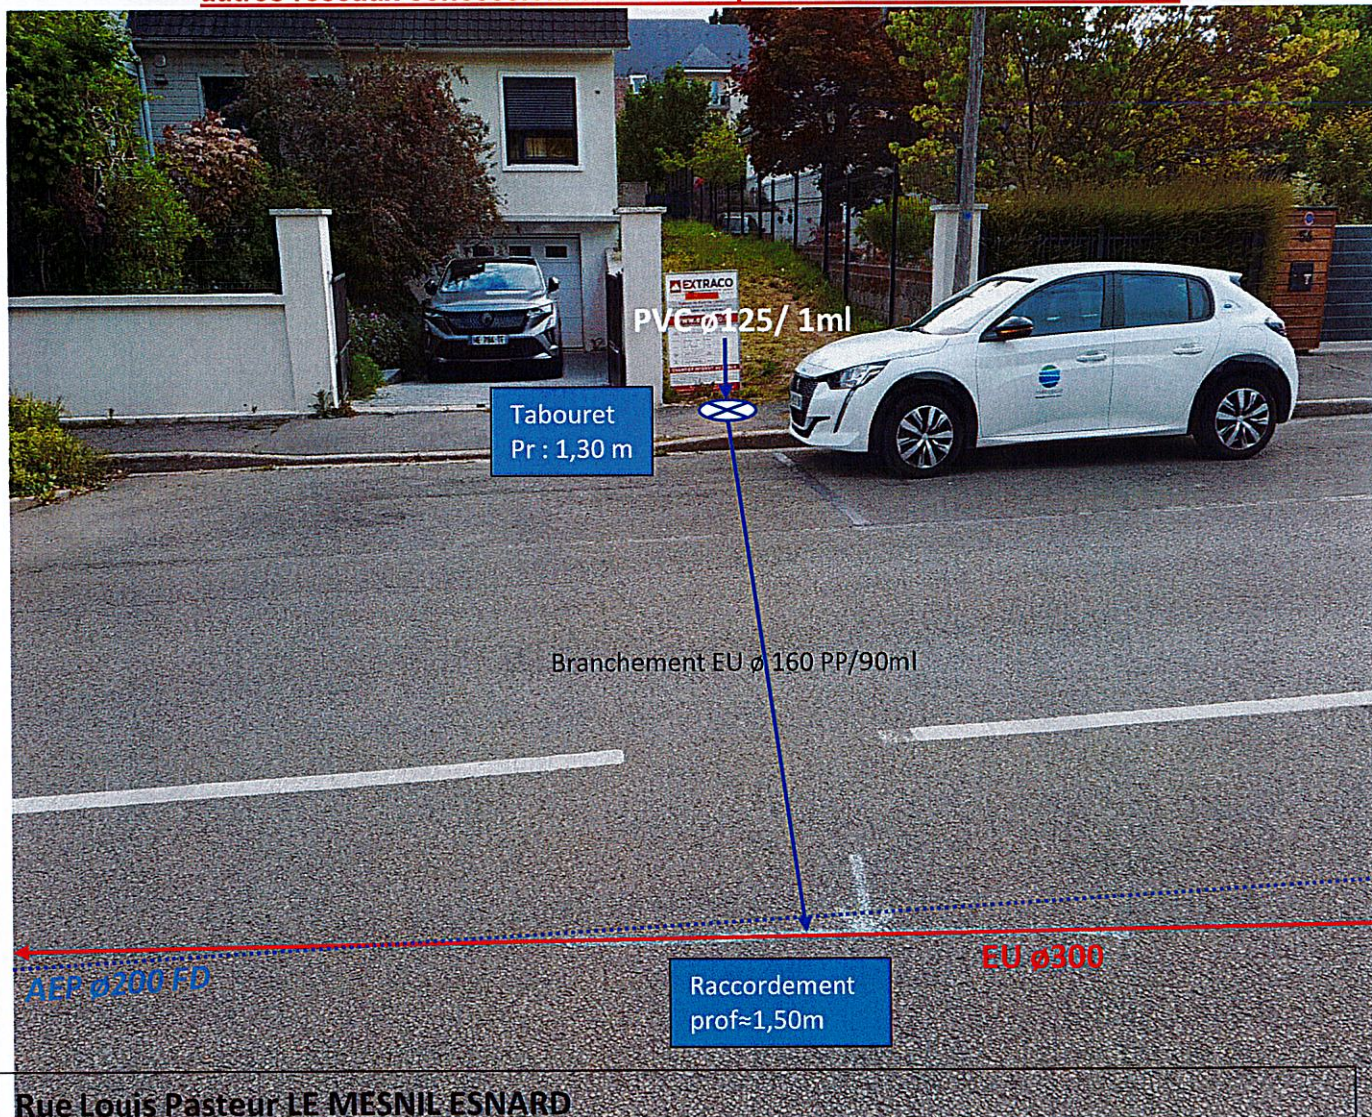

OUVRAGES A CRÉER
⊗ → □
Regard Canalisation Boite

Ouvrages EU existants
⊗ → □
Regard Collecteur Boite

Ouvrages EP existants
⊗ → □
Regard Collecteur Grille

Autres Réseaux Divers présumés
EDF GDF AEP FT
.....

Etabli par Louis LIANDIER, le 6 mai 2026

RETOURNER UN EXEMPLAIRE DU SCHEMA SIGNE A LA METROPOLE ROUEN NORMANDIE
DIRECTION DE L'ASSAINISSEMENT - Le 108 - 108 allée François Mitterrand - CS50589 - 76 006 Rouen Cedex


Mentionner

"BON POUR ACCORD"

Signature du demandeur:

Date :

Plan de circulation -> Création de branchement EU Mesnil Esnard – 56B Rue Louis Pasteur

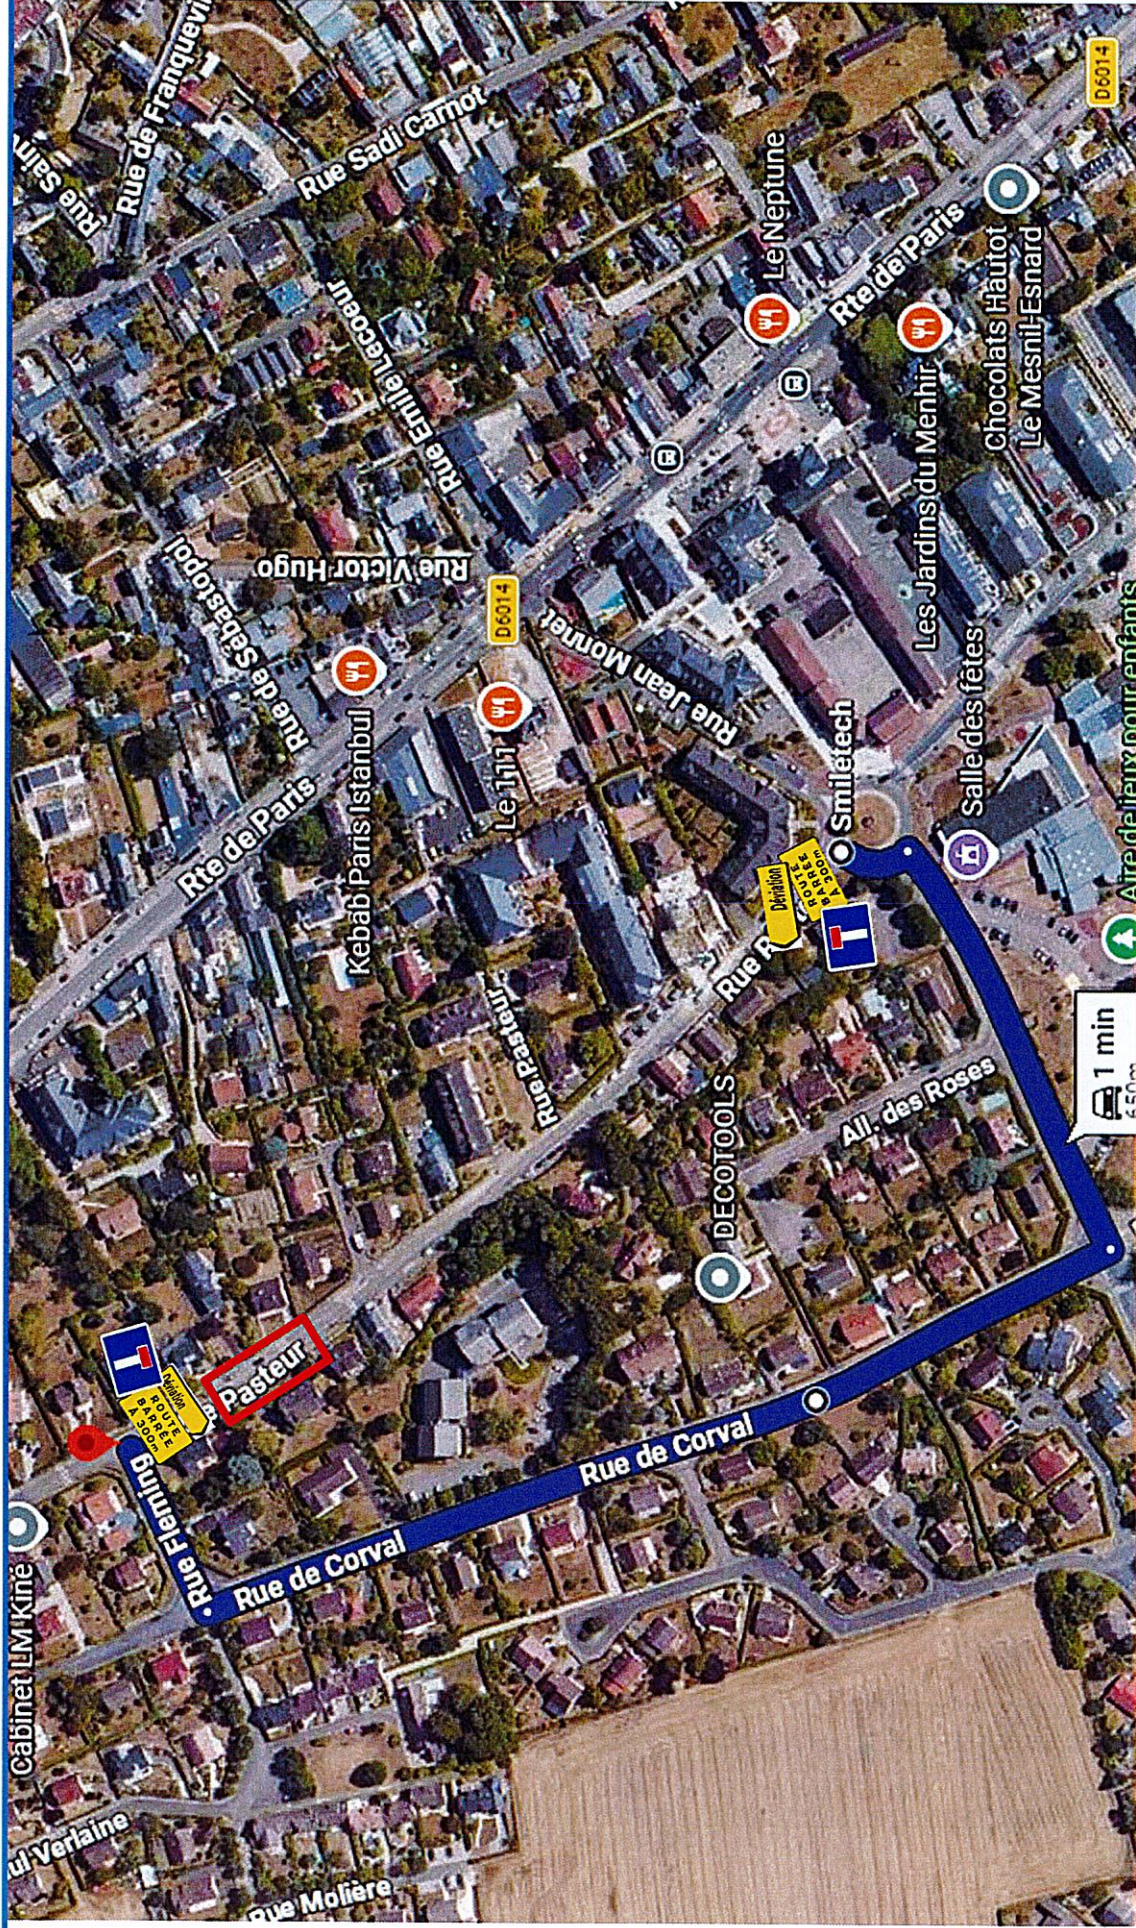

• Légende

- Emprise du chantier
- Déviati
- Inversion de circulation

Plan sans échelle

Durée de la déviation 5 jours
Pas de réouverture possible le soir



Arrêté de circulation
Affichage en amont et aval du chantier

SIRET SADE 56207750300240